



- Available
- Feature
- Shell Standard
- Space only

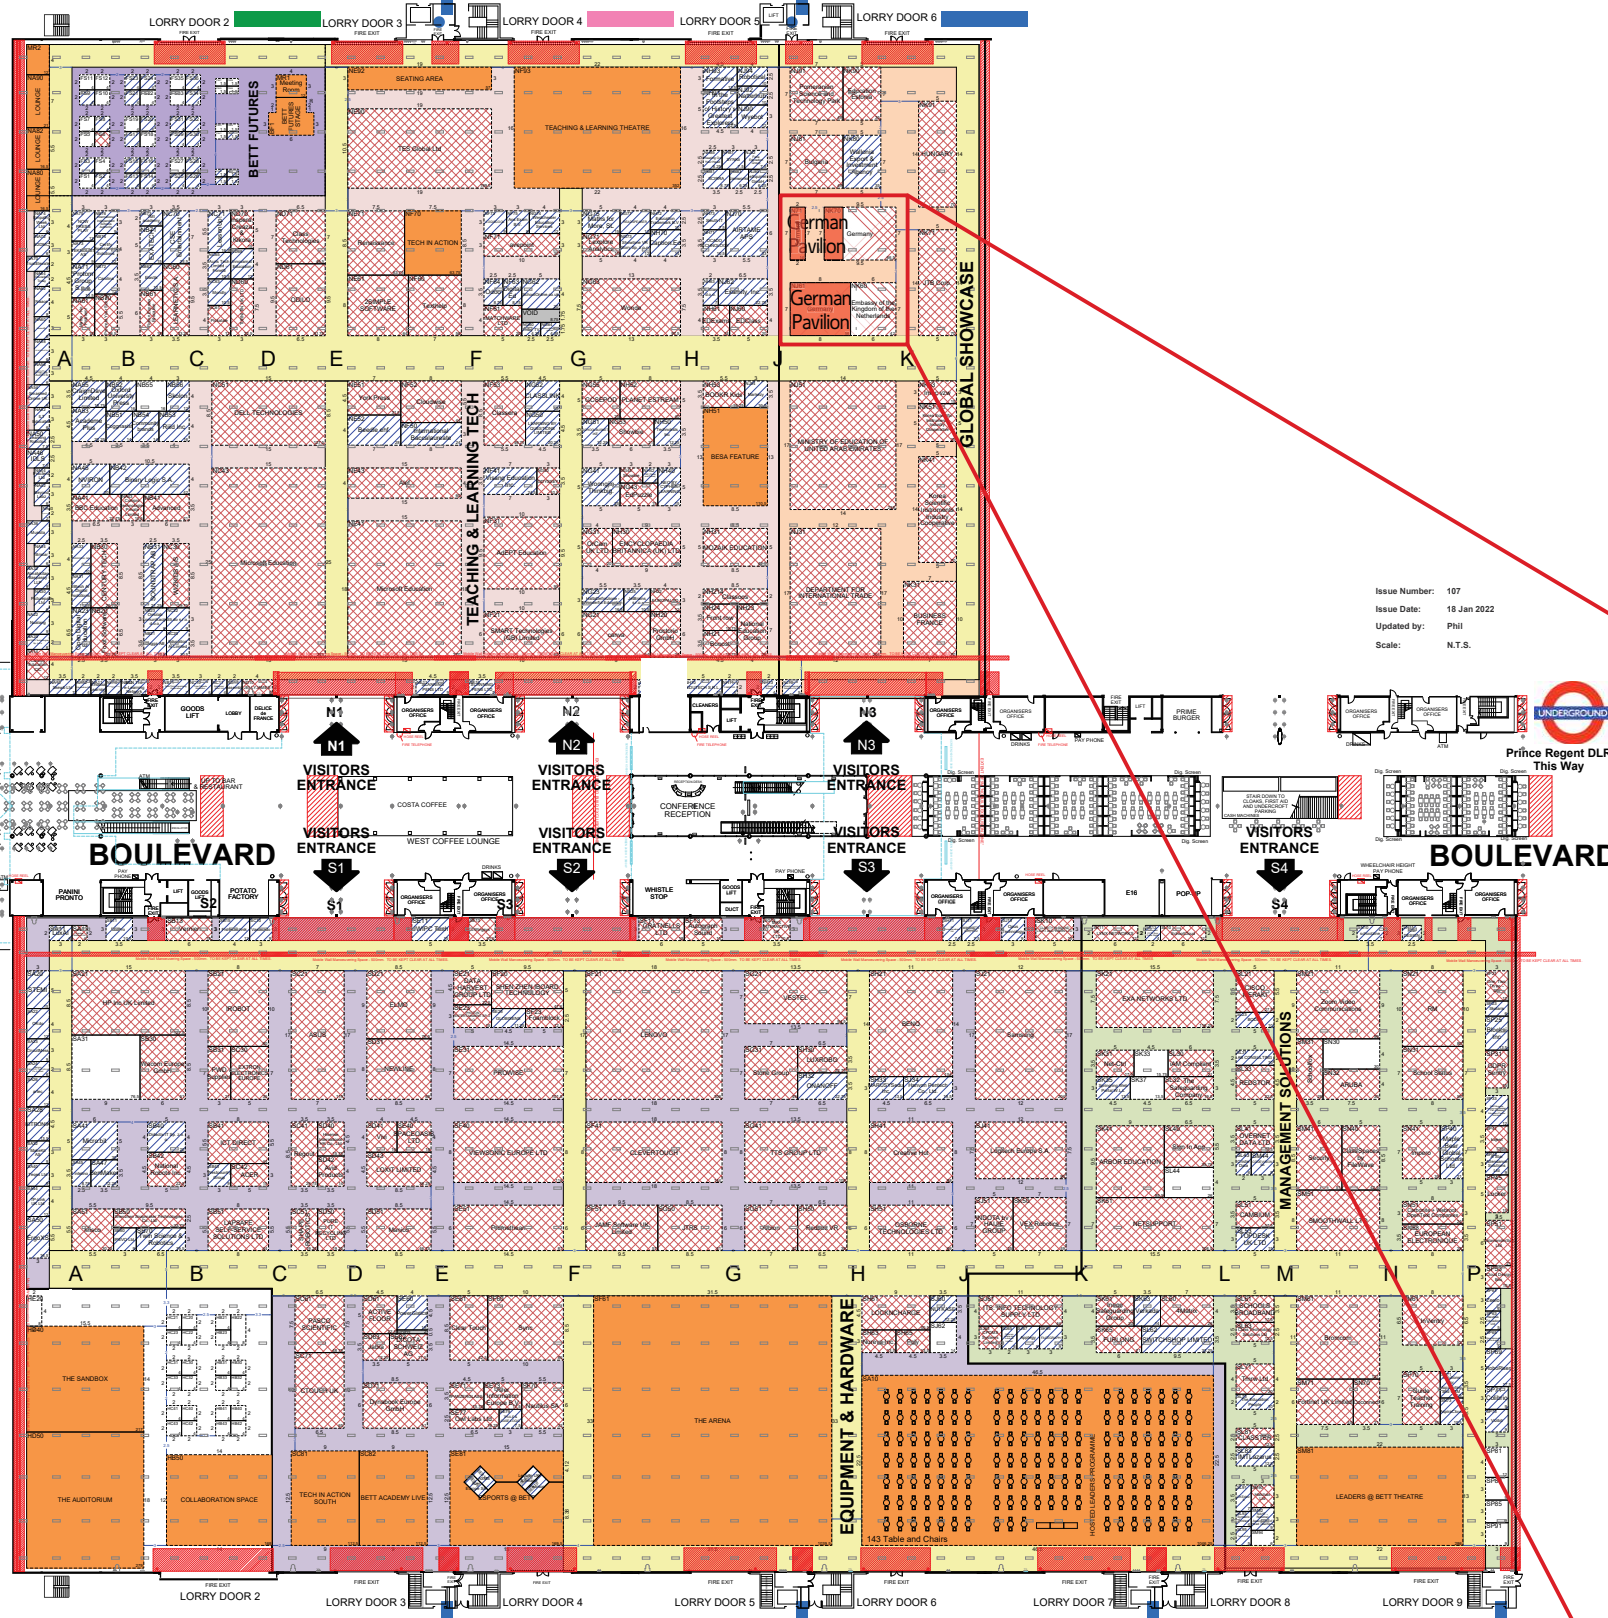

Hallenübersicht  
Maßstab 1:1000

Flächen amtliche Deutsche Beteiligung		V1
Areas of German Pavilion		
Firmenstände mit Standbau / area shell scheme exh.	17,50 m <sup>2</sup>	
IZ Stände mit Standbau / area IZ exhibitors	14,00 m <sup>2</sup>	
Anzahl IZ Stände / no. of IZ exhibitors	7 Stk	
Informationsstand / area info booth	56,00 m <sup>2</sup>	
Gesamtfläche Deutsche Beteiligung / total area German Presentation:	87,50 m <sup>2</sup>	

Alle Standnummern VORLÄUFIG  
all booth numbers PRELIMINARY!

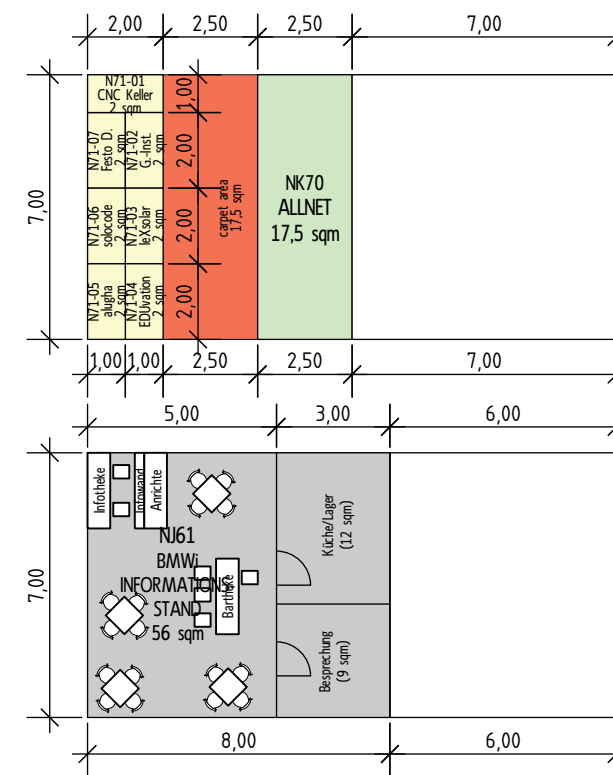

Aufplanung, Maßstab 1:200, Maße in m, cm